

KVK シングルレバー式洗髪シャワー KM8019(Z)N (各仕様共通) 施工説明書

施工業者様へ

施工前にこの施工説明書を必ずお読みのうえ、正しく施工してください。
この施工説明書と取扱説明書は必ずご使用になるお客様にお渡しください。


安全上のご注意

- ここに示した 警告 は誤った取扱いをすると、死亡または重傷に結び付く可能性があります。
- ここに示した 注意 は誤った取扱いをすると、傷害または物的損害に結び付く可能性があります。
- いずれも、安全に関する重要な内容を記載していますので、必ず守ってください。


●お守りいただく事項の種類を次の絵表示で区分し、説明しています。

この絵表示は、してはいけない「禁止」の内容です

この絵表示は、必ず実行していただき「強制」の内容です

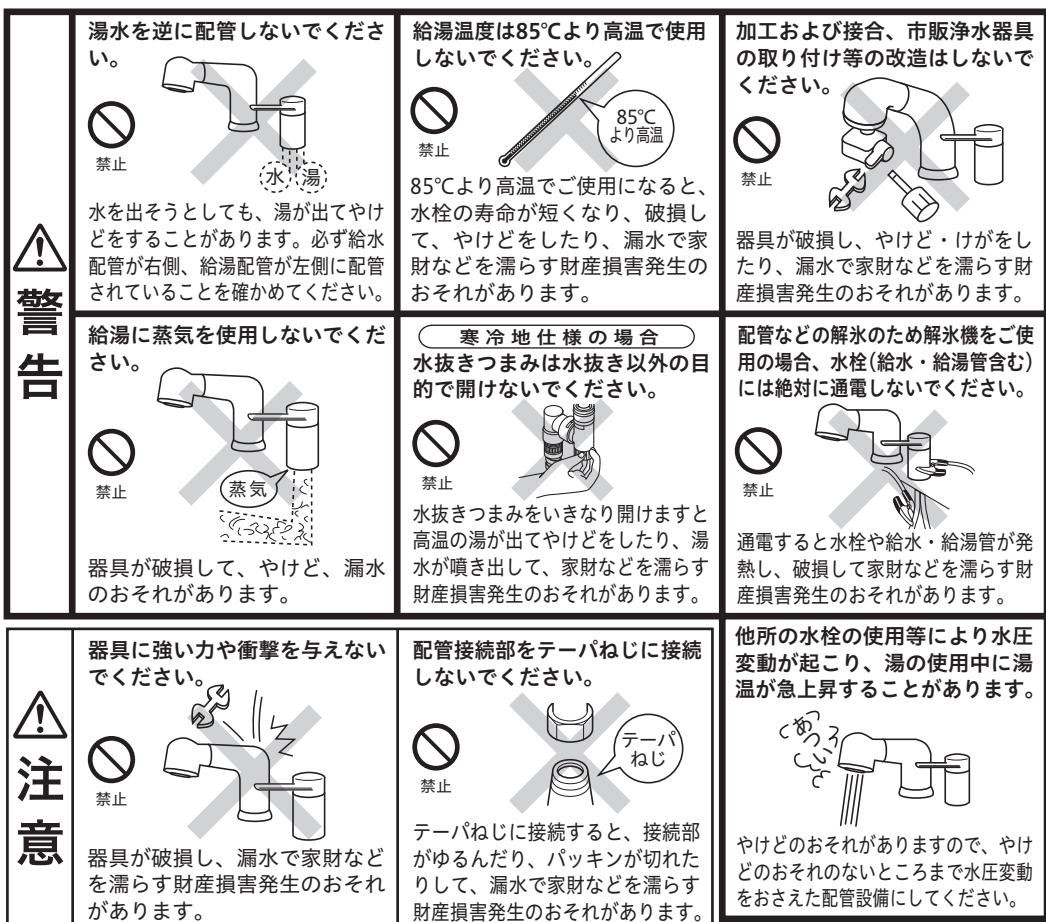


1 ページ

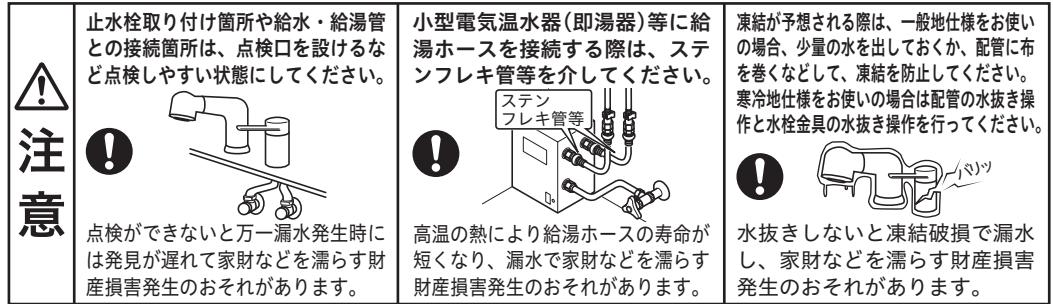


取り付け完成図と各部の名称／寸法図

取り付け完成図と各部の名称

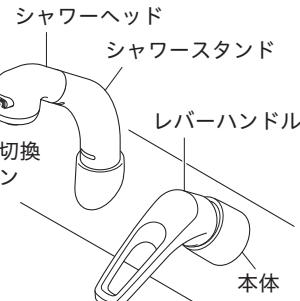

寸法図

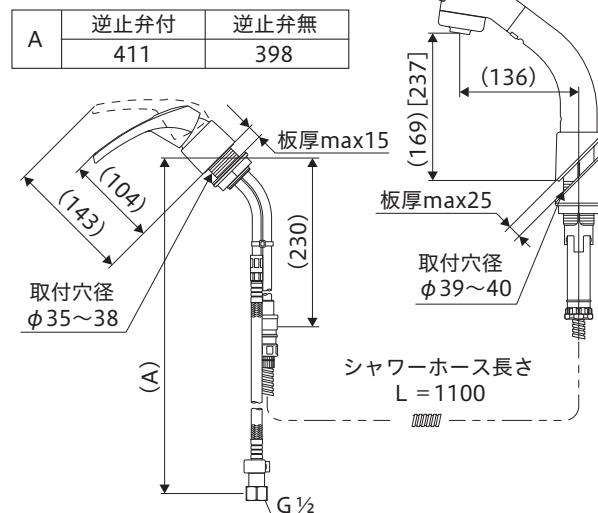


取り付け前に

- ① 使用水圧 (A = (給湯器の最低作動水圧) + (配管圧力損失))
 (1) 瞬間給湯器との組み合わせ(設定条件 水温: 25°C 給湯器温度調節: 高温 吐水温度: 42°C ハンドル全開)
 (比例制御式) 最低必要水圧: A+50.0KPa (動水圧)、最高水圧: 0.75MPa (静水圧)
 (2) 貯湯式給湯器との組み合わせ
 (給湯・給水圧力) 最低必要水圧: A+50.0KPa (動水圧)、最高水圧: 0.75MPa (静水圧)
- ② レバーハンドルは全開で使用してください。給湯器が着火しない場合があります。
- ③ 給水圧力は給湯圧力より高くするか、同圧になるようにしてください。
- ④ 給水圧力が0.3MPaから、0.75MPaまでは止水弁で流量調節してください。
- ⑤ 給水圧力が0.75MPaを超えるときは、市販の減圧弁で、0.2MPa程度に減圧してください。
- ⑥ 給湯器の給湯温度は、安全のため60°C以下の設定をおすすめします。
- ⑦ 給湯器からの配管は最短距離で配管し、配管には保温材を巻いてください。
- ⑧ 使用諸条件を加味して適正な能力の給湯器を選ばないと、適正な吐水量及び吐水温度が得られないことがあります。
- ⑨ 本製品は改造(加工および接合、市販浄水器具の取り付け等)によるトラブルについては、保証の限りではありません。
- ⑩ シャワーホースを伝て水がキャビネット内に浸入するおそれがあります。水受けトレーの設置をしてください。
- ⑪ 通水検査をしていますので器具内に水が残っている場合がありますが、製品には問題ありません。

2 ページ

分解図 [この分解図は製品説明図であり、サービス部品の単位を示すものではありません。]

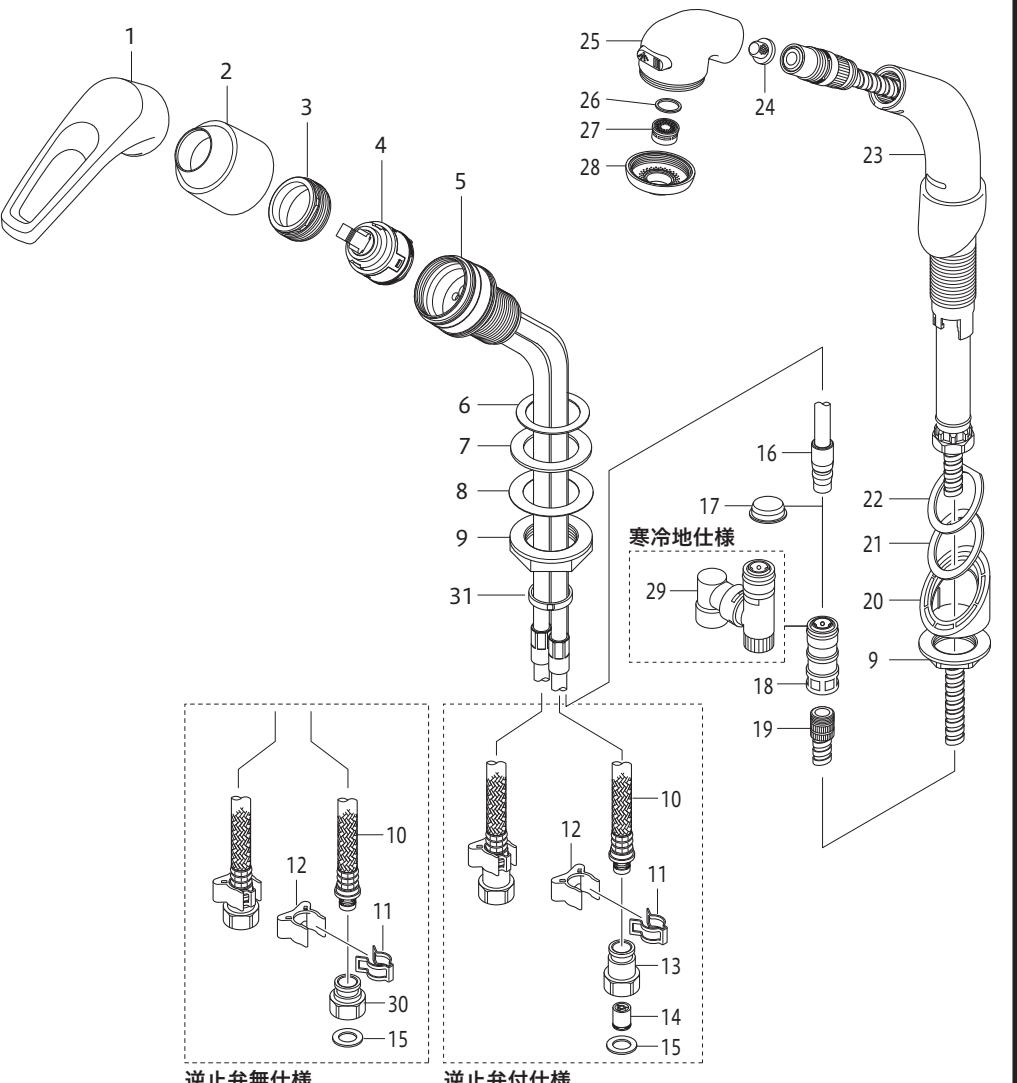

1 レバーハンドル	11 クイックファスナー	21 輪パッキン(黒)
2 本体カバー	12 保護キャップ	22 シートパッキン(白)
3 固定ナット	13 ジョイント	23 シャワースタンド
4 カートリッジ	14 逆止弁	24 ストレーナ
5 本体	15 パッキン	25 シャワーヘッド
6 シートパッキン(白)	16 プラグ	26 パッキン
7 輪パッキン(黒)	17 キャップ	27 泡まつ器
8 スリップ板	18 カプラー	28 シャワーフェイス
9 フランジ	19 シャワーホース	29 水抜き付きカプラー
10 プレードホース	20 台座	30 ジョイント
31 終結バンド		

3 ページ

取り付け手順 1

1 給水管内の清掃

配管工事後、必ず給湯・給水管内を清掃してください。

2 止水栓(別売)の取り付け

給湯管と給水管の間隔は100mm程度で取り付けます。

水受けタンクまたはトレーを設置する場合は、水受けタンクまたはトレーの寸法をご確認の上取り付けてください。止水栓はストレーナ付が最適です。

寒冷地用は水抜き栓付止水栓を取り付けてください。

ストレーナ付止水栓



3 本体の固定

- ① 本体よりフランジ類をはずし(シートパッキン(白)ははずさない)、取り付け穴周囲の汚れを取り除いた後、カウンターの穴に本体を差し込みます。


【お願い】

本体の取り付けの際は、給水・給湯ブレードホースが正面を向くように取り付けてください。

- ② パッキン類を右図の順に元ねじ部に差し込み、フランジで締め付け固定します。

【△注意】

- ・レバーハンドルやカバーを持って締め付けますと破損し、漏水のおそれがありますので、これらは持たないでください。
- ・フランジの締め付けは、専用工具G11(別売)で確実に行ってください。しっかりと締め付けられていないと、本体が緩んだり、がたつきが発生し、漏水して家財などを濡らす財産損害発生のおそれがあります。

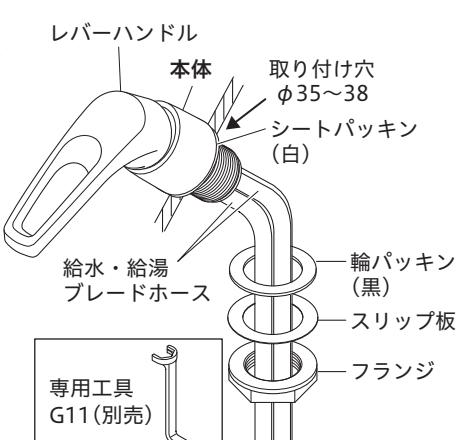


4-1 止水栓との接続(逆止弁付仕様、逆止弁無仕様共、接続方法は同じです。)

- ① ジョイントを止水栓に接続します。

【△注意】

- ・接続は適切な工具(スパナ等)で締め付けてください。締め付けトルクの目安は約2000N・cmです。締め付け不足や締め付け過ぎると、漏水の原因となります。
- ・薄肉の接続管(ニップル等)にはジョイントを接続しないでください。パッキンが切れ、漏水して家財などを濡らす財産損害発生のおそれがあります。
- ・止水栓がしっかりと固定されていることを確認してください。固定されていないとブレードホースが抜け、漏水の原因となります。

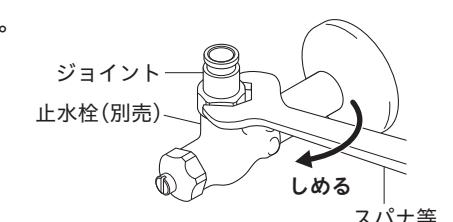

4 ページ

取り付け手順 2

4² ② ブレードホースのつばとジョイントのつばがすき間なく合うまで差し込んでください。

【△注意】

- ・ブレードホースは大きな曲げ半径になるように曲げてください。鋭角に曲げたり、混合栓根元で曲げたりしないでください。(A図)
- ・急に曲げたり折ったりすると、亀裂や破損を起こし、漏水して家財などを濡らす財産損害発生のおそれがあります。
- ・上下戻り配管はやめてください。(B図)
- ・ウォーターハンマーなどでブレードホースが振動した際、屈曲部からの水漏れ発生の原因となります。
- ・ブレードホース同士などへの不要な接触は避けてください。摩耗による外傷で、ホース性能の劣化の可能性があります。
- ・結束バンドは切ったり、ずらしたりしないでください。銅管根元に負担がかかり、漏水して家財などを濡らす財産損害発生のおそれがあります。
- 【お願い】ブレードホースは切断しないでください。

③ クイックファスナーをブレードホースとジョイントのつばにはめます。

【△注意】

ブレードホースを上に引っ張って、抜けないことを確認してください。しっかりとまつないと漏水して家財などを濡らすおそれがあります。

④ クイックファスナーに保護キャップをはめます。
この時、保護キャップはブレードホースにはめてから、クイックファスナーまで下ろします。

5 ページ

4³ 一度はずしたブレードホースを再接続する場合

- ・レバーハンドルを全開吐水状態で湯水に振り、湯側・水側それぞれのブレードホース内の水を抜いてください。
- ・混合位置でレバーハンドルを開いた状態で、「4 止水栓との接続」に従いブレードホースを接続してください。

【△注意】

ブレードホース内の水を抜かないで、正しく施工できなかったり、漏水して家財などを濡らす財産損害発生のおそれがあります。

5 シャワースタンドの取り付け

シャワースタンドをフランジで固定します。

【△注意】

フランジの締め付けは、専用工具G11(別売)で確実に行ってください。

締め付けトルクの目安は約1000N・cmです。しっかり締め付けられていないと、シャワースタンドが緩んだり、がたつきが発生し、漏水して家財などを濡らす財産損害発生のおそれがあります。

6¹ シャワーホースの接続

① (一般地仕様) カプラーとシャワーホースの接続が緩んでいないか確認してください。
緩んでいる場合はカプラー手締め後、約30度増し締めしてください。
(締め付けトルクの目安は約100N・cm)

(寒冷地仕様) 水抜き付きカプラーとシャワーホースを接続します。
水抜き付きカプラー手締め後、約30度増し締めしてください。
(締め付けトルクの目安は約100N・cm)

【△注意】 カプラー等の接続の際は、以下の内容に注意してください。
漏水で家財などを濡らす財産損害発生のおそれがあります。
※カプラー等の締め付け不足や締め付け過ぎ
※シャワーホースのセレーション部以外に工具をかけない
※シャワーホースはねじらない

6 ページ

取り付け手順 3

6² ② カプラーのキャップをはずし、スライダーを下に下ろしてからプラグヘカチッとき音がするまではめ込みます。(寒冷地仕様の場合はエルボが下向きになっていることを確認します。)
取り付け後、カプラー(寒冷地仕様は水抜き付きカプラー)を引っ張ってはずれないことを確認します。

【△注意】

シャワーホースは止水栓に引っ掛けないで、給湯パイプの外側にぶらさげてください。
シャワーホースが引き出しにくくなったり、ホース損傷により漏水で家財などを濡らす財産損害発生のおそれがあります。

【△注意】

カプラー取り付け後、確実に接続されているか下記の確認を行ってください。
確実に接続されていないと、漏水して家財などを濡らすおそれがあります。

- ・スライダーが上がること
- ・スライダーを真下に引っぱってはずれないこと

止水栓や給水管とシャワーホースが干渉する場合
吐水管を緩やかに曲げることで調整できます。

取り付け後の点検と清掃 1

通水確認

【△注意】 水栓を取り付け後、通水して湯水の出し止めを5~6回繰り返し、配管接続部および水栓から漏水がないことを確認してください。
確認しないと、漏水で家財などを濡らす財産損害発生のおそれがあります。

7 ページ

取り付け後の点検と清掃 2


ストレーナ・泡まつ器・シャワーフェイス清掃のお願い

シャワーヘッドのストレーナ・泡まつ器・シャワーフェイスにゴミ等がつまりますと、吐水量が減ったり、きれいに流れなくなったりしますので、施工後必ず清掃してください。

→ 取扱説明書「日常のお手入れ・保守」参照

湯温・流量調節

レバーハンドルが正面を向いている位置で適温、全開吐水で適量になるように、止水弁で調節します。

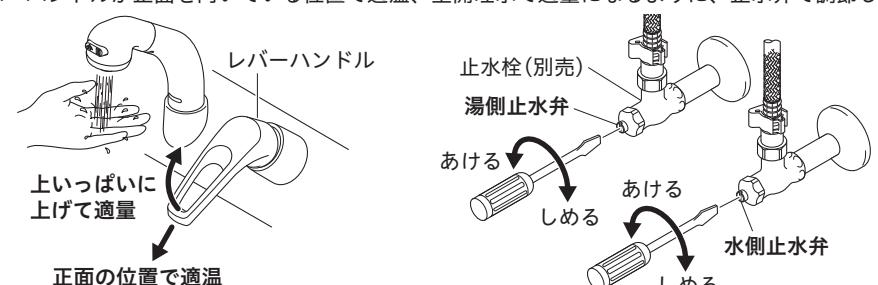

故障かなと思ったら…

修理を依頼される前にお確かめください。

→ 取扱説明書「故障かなと思ったら…」参照

カートリッジのメンテナンスをする場合


【△注意】 修理技術者以外の人は水栓本体内部を分解しないでください。故障や漏水の原因になります。
水栓本体内部のメンテナンスは、取付店・販売店またはKVK修理受付センターにご依頼ください。

- ①湯水の止水弁(2か所)または元栓をしっかりと締めて、湯水が出ないことを必ず確認してください。
- ②レバーハンドルをはずし、本体力バーをはずします。
- ③工具を使用して固定ナットをはずして、カートリッジを取り出します。

【△注意】 専用工具G26(別売)を使用して本体を保持してください。

カートリッジのメンテナンス後は、はずした逆の手順で組み立ててください。

【△注意】 固定ナットの締め付けトルクの目安は約1750N・cmです。

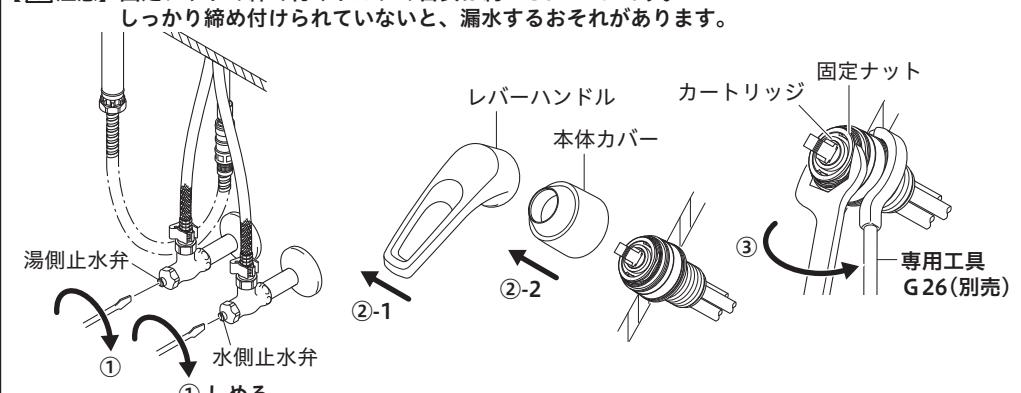

8 ページ

405245-00